


1:50
EINBÜGLWEG 15
1. STOCK
71036 PASSAU

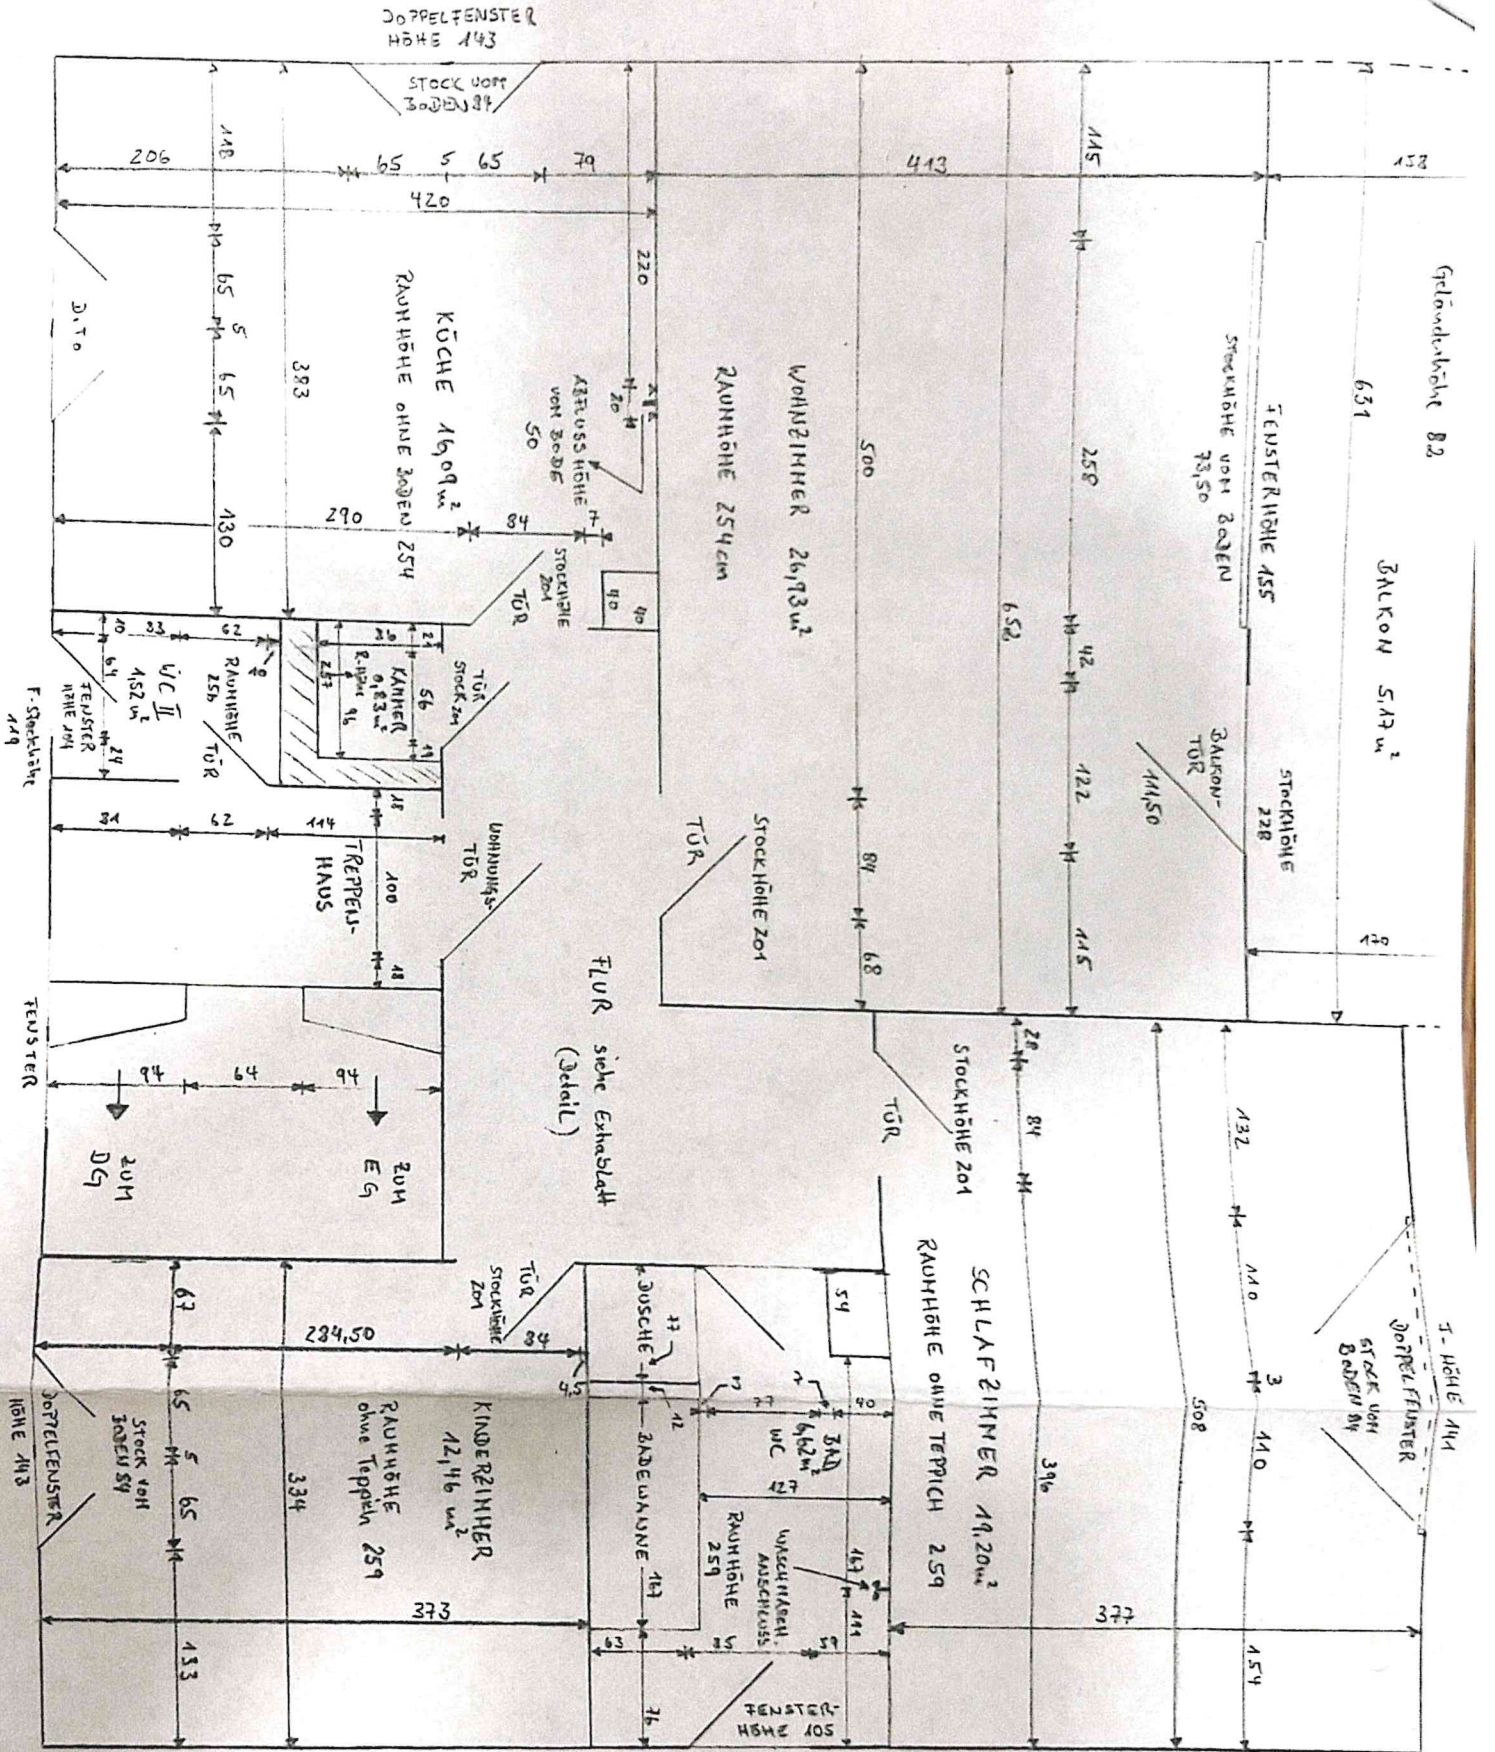

1:50
 Einbürgerweg 1:
 1. Stock
 94036 Passau

WÄNDE
 315 118
 IN ROT
 GEFLEIST
 ZOBELU
 IM HABITUR
 GEFLEIST

1:50

